



BUDYNEK MIESZKALNY WIELORODZINNY Z GARAZEM PODZIEMNYM W ŁOMŻY PRZY UL. AKADEMICKIEJ

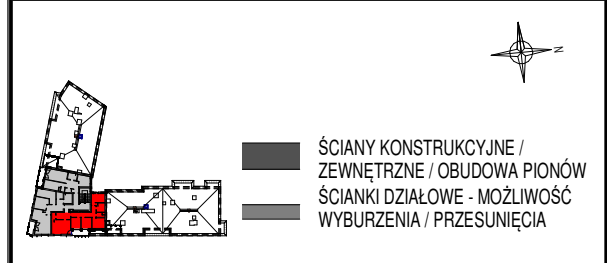


ELDOR-BUD sp. z o. o.,
ul. Łomżyńska 206, Konarzyce, 18-400 Łomża

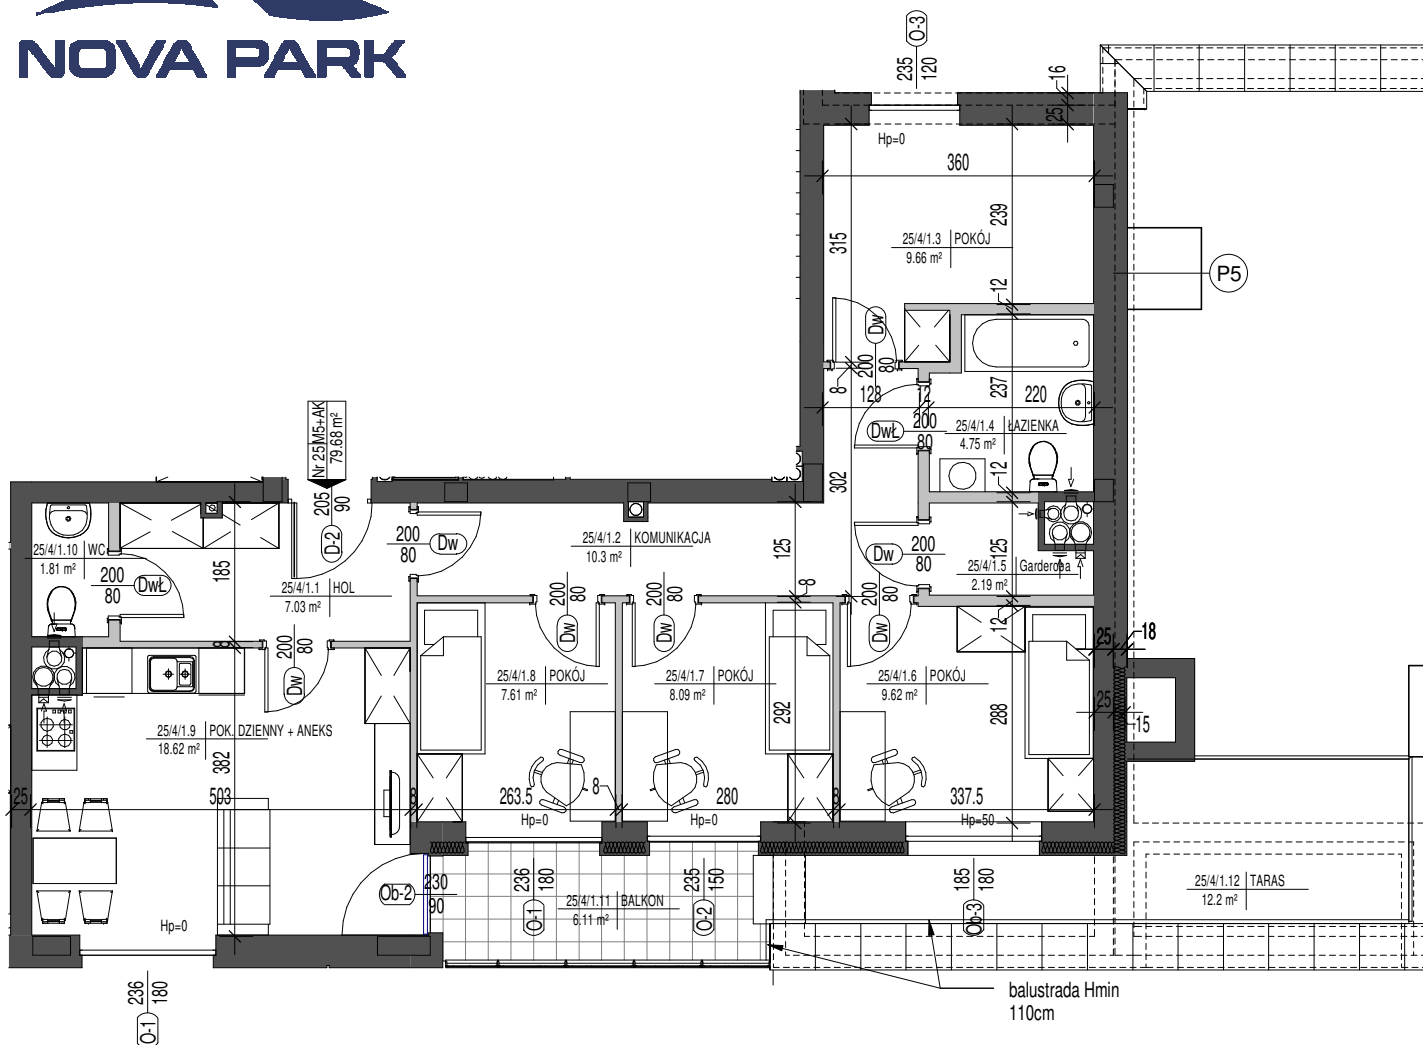

M25

25/4/1.1	HOL	7,03	4. kond
25/4/1.2	KOMUNIKACJA	10,3	4. kond
25/4/1.3	POKÓJ	9,66	4. kond
25/4/1.4	ŁAZIENKA	4,75	4. kond
25/4/1.5	Garderoba	2,19	4. kond
25/4/1.6	POKÓJ	9,62	4. kond
25/4/1.7	POKÓJ	8,09	4. kond
25/4/1.8	POKÓJ	7,61	4. kond
25/4/1.9	POK. DZIENNY + ANEKS	18,62	4. kond
25/4/1.10	WC	1,81	4. kond
		79,68	

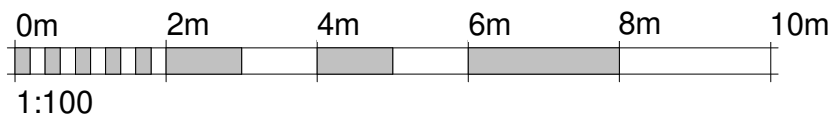

UWAGA:
 - POWIERZCHNIA UŻYTKOWA LOKALI OBLICZONA ZGODNIE Z POLSKĄ NORMĄ PN-ISO 9836:1997 (W ŚWIETLE ŚCIAN WYKONCZONYCH TYNKIEM - 1,5CM).
 - ARANŻACJA LOKALI MIESZKALNYCH JEST PRZYKŁADOWA I MOŻE BYĆ DOWOLNIE ZMIENIONA WG PROJ. WNĘTRZ.
 - WYMIARY POMIĘSZCZEŃ NIE UWZGLĘDNIAJĄ GRUBOŚCI TYNKÓW.
 - ŚCIANY DZIAŁOWE Z MOŻLIWOŚCIĄ DEMONTAŻU LUB PRZESUNIĘCIA

PRACOWNIA
PROJEKTOWA

Atelier ZETTA
 ul. Pratułińska 10/2, 03-511 Warszawa
 tel. (22) 812 64 67
 ul. Suraska 2/11, 15-422 Białystok
 tel. (0-85) 742 49 49, (0-85) 742 43 68
 e-mail: zetta@zetta.com.pl
 www.zetta.com.pl