



BUDYNEK MIESZKALNY WIELORODZINNY Z GARAŻEM PODZIEMNYM W ŁOMŻY PRZY UL. AKADEMICKIEJ

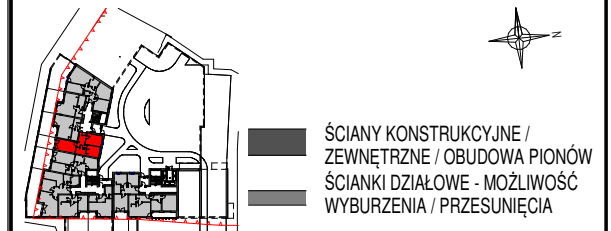


ELDOR-BUD sp. z o. o.,
ul. Łomżyńska 206, Konarzyce, 18-400 Łomża

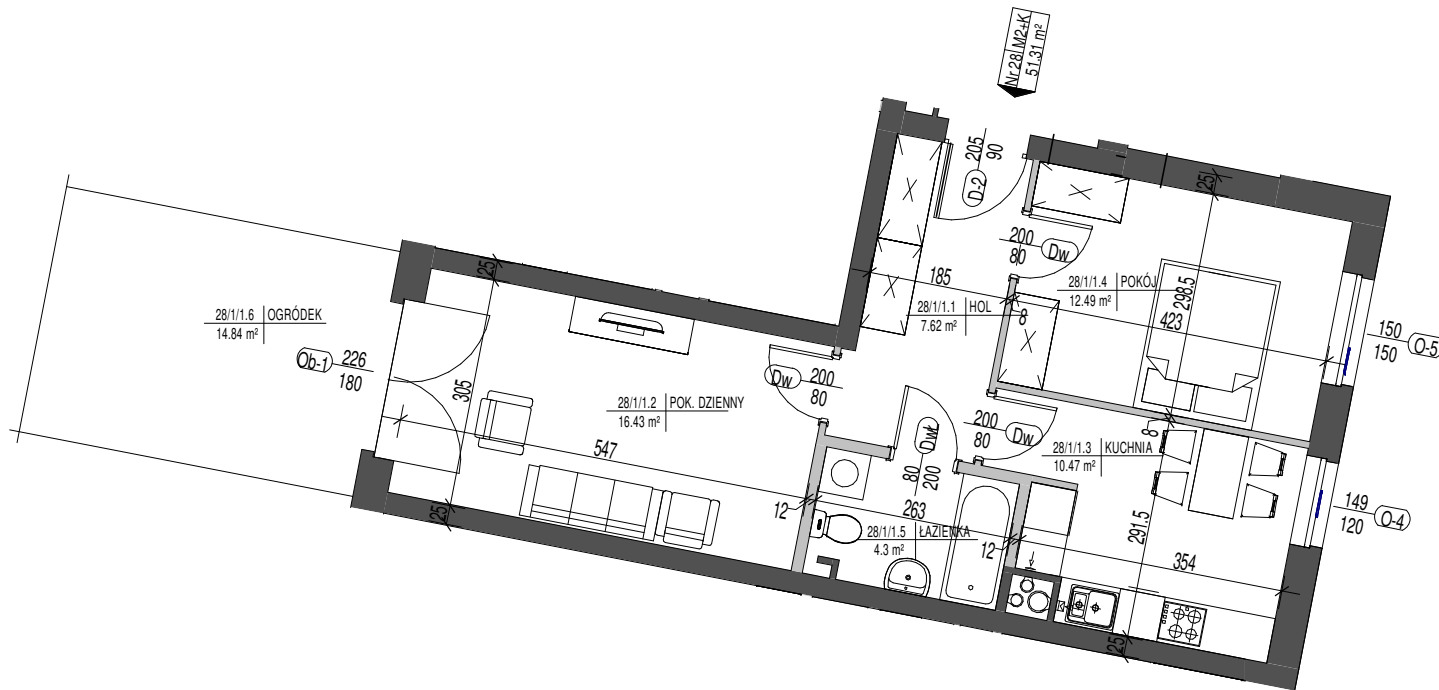

M28

28/1/1.1	HOL	7,62	1. kond
28/1/1.2	POK. DZIENNY	16,43	1. kond
28/1/1.3	KUCHNIA	10,47	1. kond
28/1/1.4	POKÓJ	12,49	1. kond
28/1/1.5	ŁAZIENKA	4,3	1. kond
		51,31	

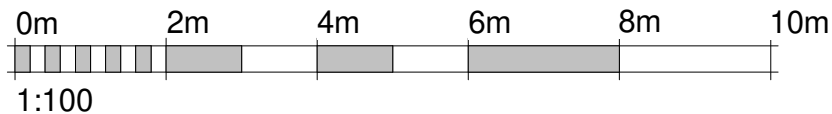

UWAGA:
- POWIERZCHNIA UŻYTKOWA LOKALI OBLICZONA ZGODNIE Z POLSKĄ NORMĄ PN-ISO 9836:1997 (W ŚWIETLE ŚCIAN WYKONCZONYCH TYNKIEM - 1,5CM).
- ARANŻACJA LOKALI MIESZKALNYCH JEST PRZYKŁADOWA I MOŻE BYĆ DOWOLNIE ZMIENIONA WG PROJ. WNETRZ.
- WYMIARY POMIĘSZCZEŃ NIE UWZGLĘDNIJĄ GRUBOŚCI TYNKÓW.
- ŚCIANY DZIAŁOWE Z MOŻLIWOŚCIĄ DEMONTAŻU LUB PRZESUNIĘCIA



PRACOWNIA
PROJEKTOWA

Atelier ZETTA
ul. Pratułińska 10/2, 03-511 Warszawa
tel. (22) 812 64 67
ul. Suraska 2/11, 15-422 Białystok
tel. (0-85) 742 49 49, (0-85) 742 43 68
e-mail: zetta@zetta.com.pl
www.zetta.com.pl